

Fiche technique "13 rue du Hasard"

Plateau minimum : 3x5 m

Plateau idéal : 5x8 m

Hauteur minimum: 3m

Temps de montage scéno : 15 min

Temps de montage lumière : 2/4h

Son :

1 Lecteur cd

1 Table de mixage

1 Façade amplifiée

2 retours

Laurent apporte un micro HF qu'il faudra brancher sur l'installation

Lumière :

1 table de mixage

11 pc 1000 w

12 pars

3 découpes avec iris



1 prise directe jardin avant scène

Contacts:

Laurent Piron

info@laurentpiron.be

+32 473 29 70 87

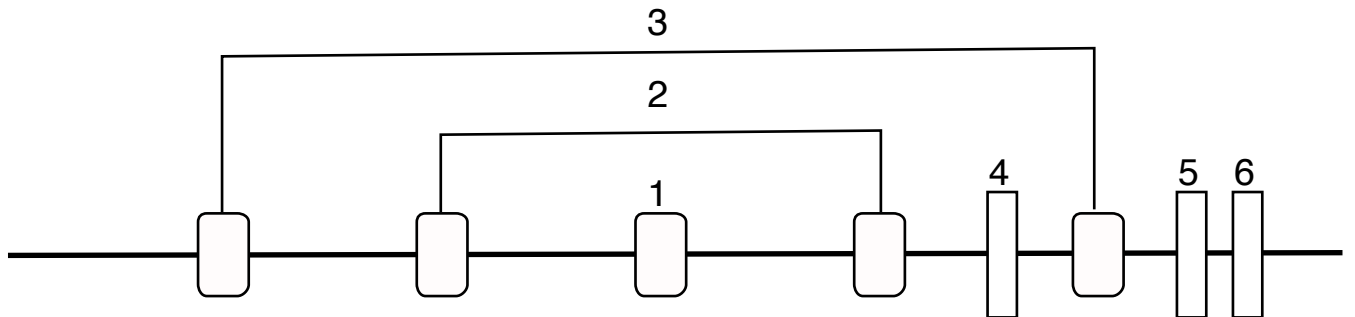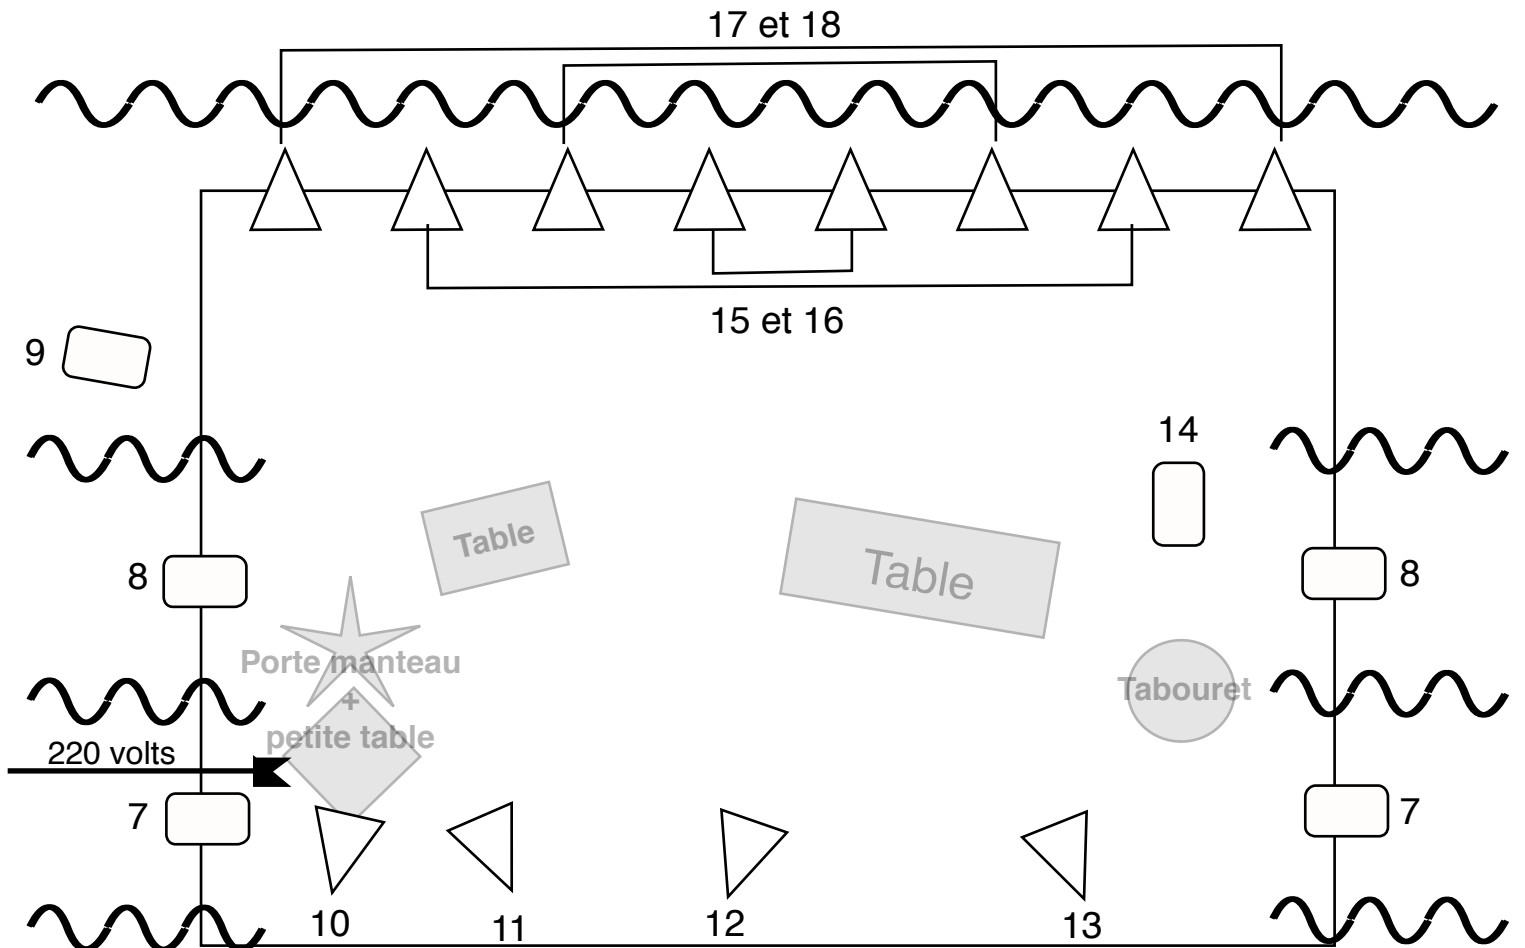

Couleurs:

1,2,3,4,5,6 et 10,11,12,13: **151 ou 152**

7 et 8: **134 ou 147** (sur pied 1m20)

9: **151 ou 152** (au sol)


14: **201**

15 et 16: **195 ou 119**) ou 6 pars LED

17 et 18: **201**

Légende:

 PC 1000w

 Découpe + Iris

 Par

 Pendrillons

États:

État 1 (pénombre): 10-13 + 18,19 (tout à 50%)

État 2,4,6,8,10 (pleins feux): 1-3 + 7,8 + 10-13 + 17,18

État 3 (découpes): 5 et 6 + 7,8 à 30%

État 5 (bleu): 1-3 + 15,16

État 7 (tabouret): 4 et 14 + 7,8 à 30%

État 9 (rue); 1 + 17,18

Lumières minimum pour les petits lieux:

Face: 4 pc et une découpe (151 ou 152)

Contre: 6 pars sur 2 circuits (201 et 195)

Si possible 2-3 pars supplémentaires